


Einheit Nr.: 2203/ 2202
 Nutzung: Versammlungsstätte
 Fläche Einheitgesamt: 548,21 m2
 Bezeichnung: Veranstaltungsfläche 2
 Nutzer: HPZ
 Fläche für Besuchergesamt: 343,88 m2

HOF "CAMPUS"

Rampe_07

Durchfahrt zwischen dem Schuppen und dem Gebäude B

Nordhof

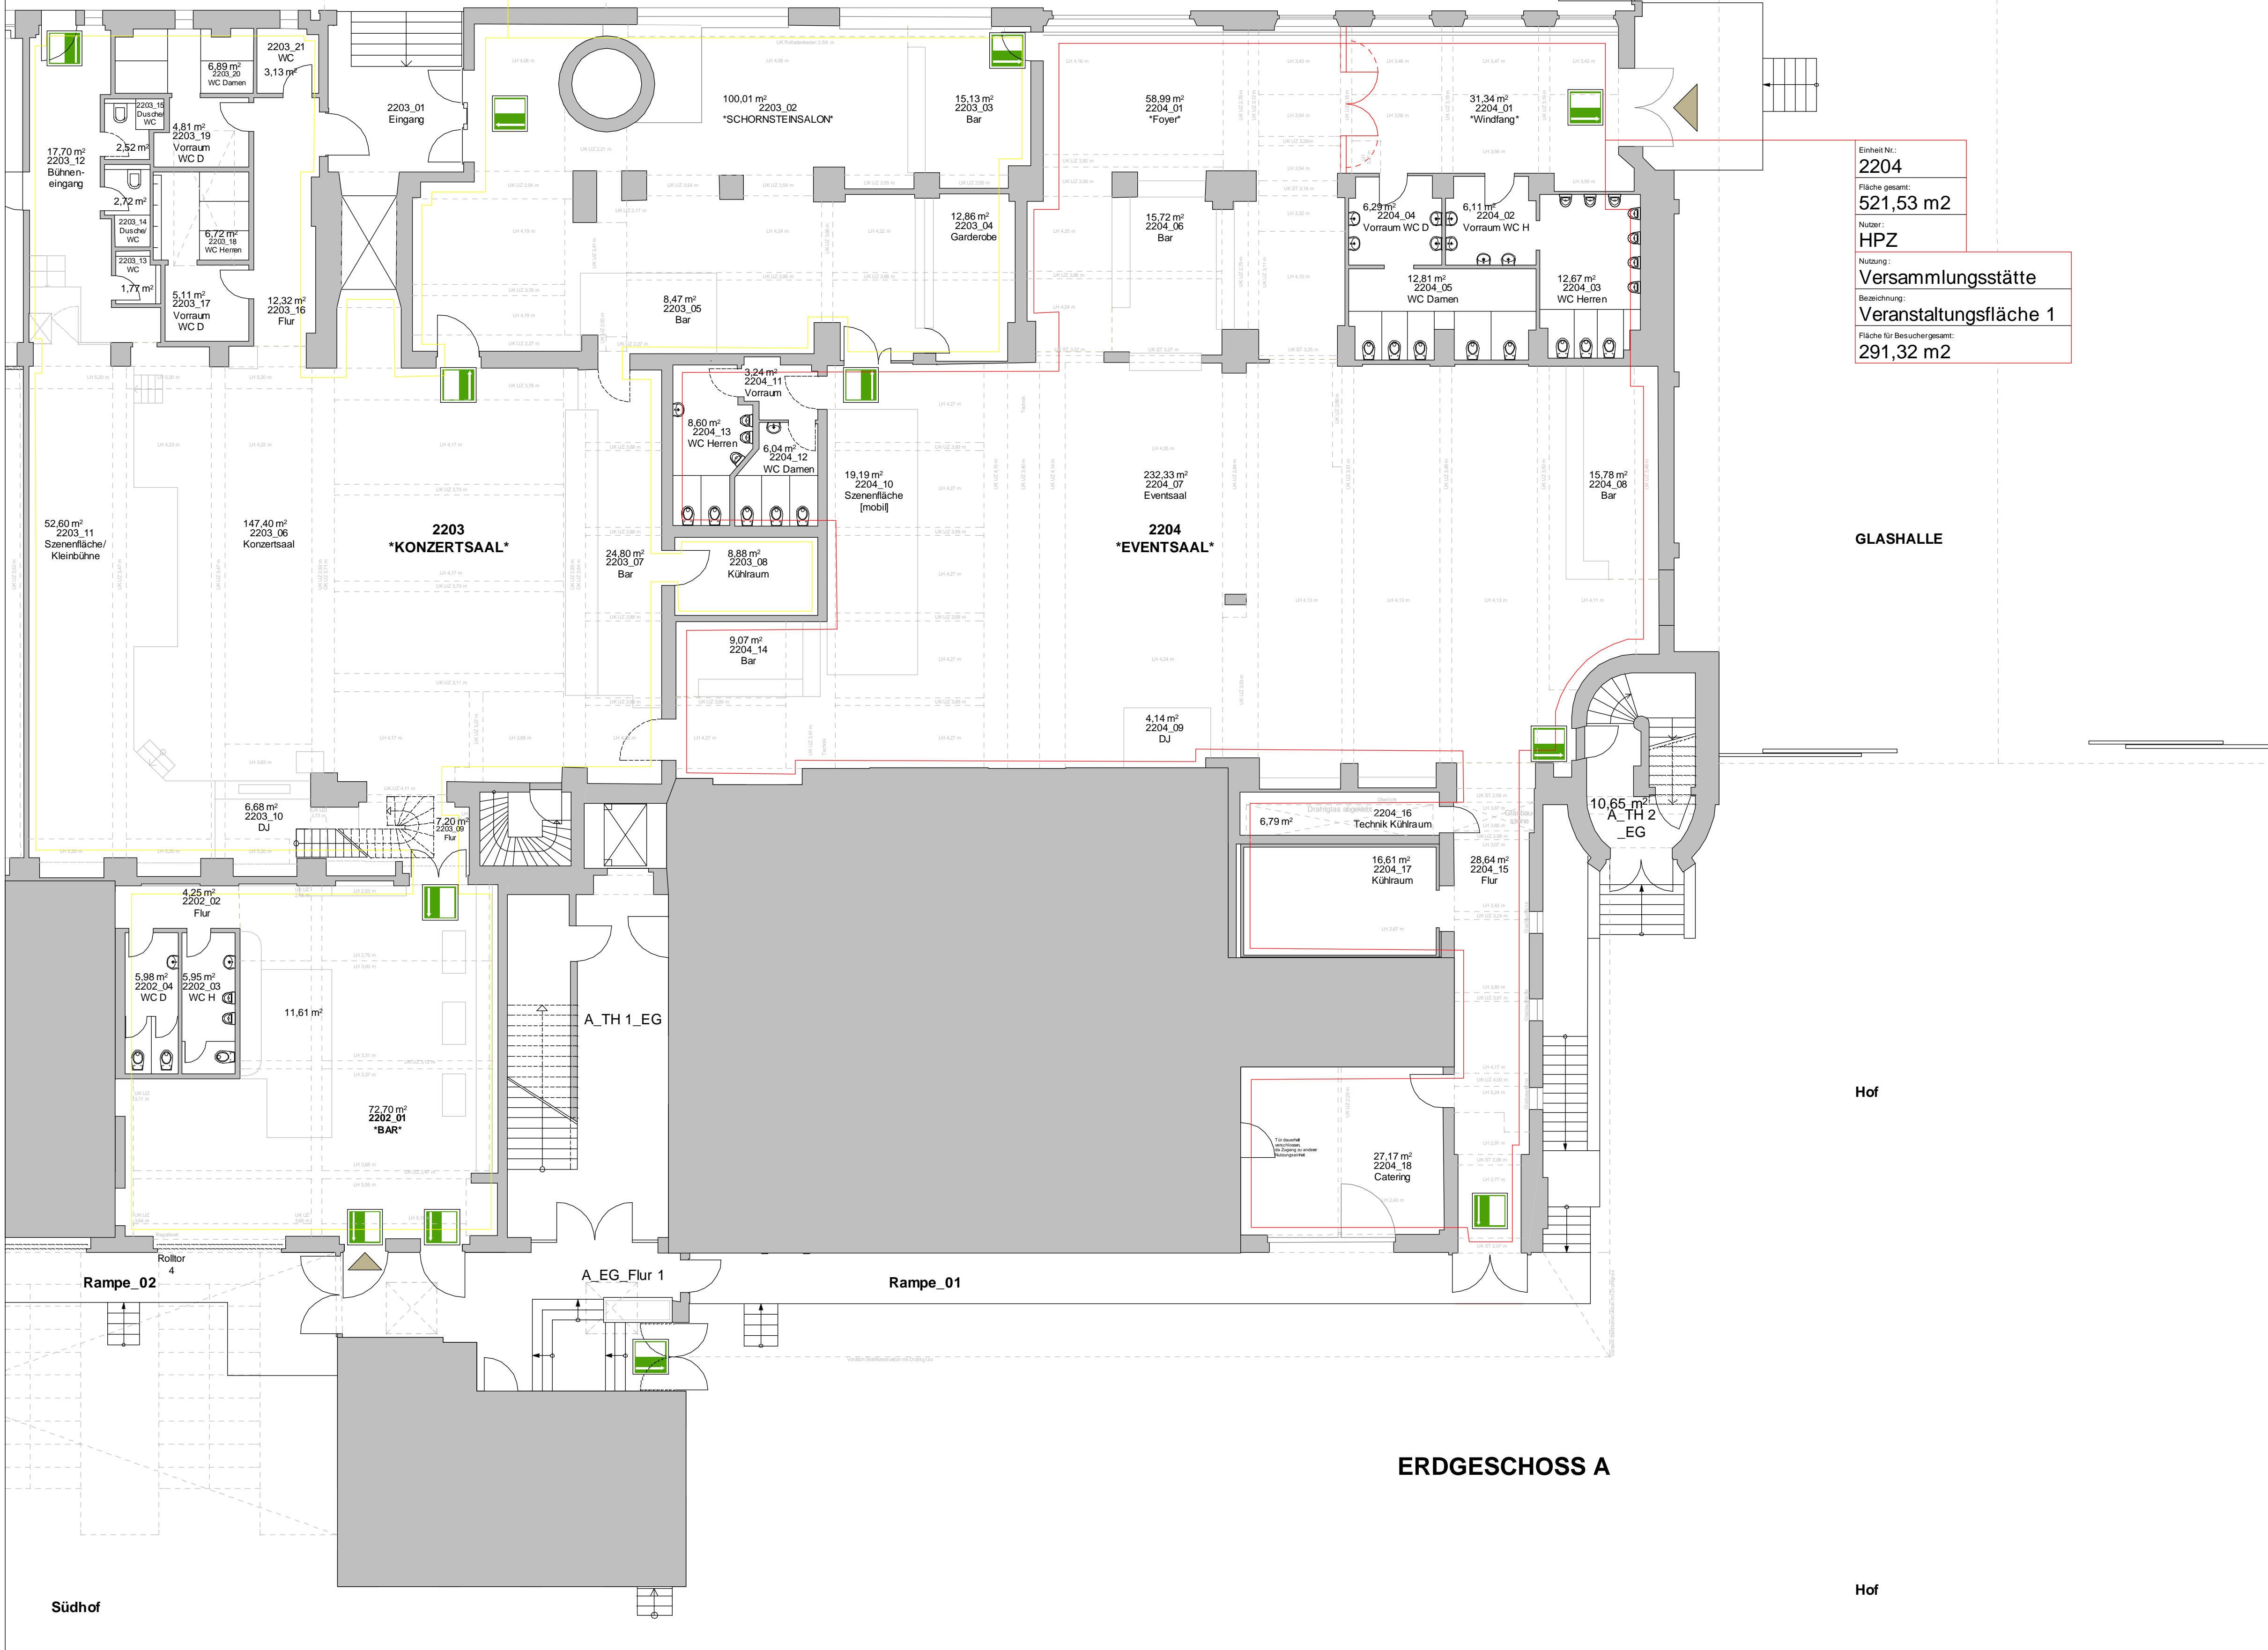

Einheit Nr.: 2204
 Fläche gesamt: 521,53 m2
 Nutzer: HPZ
 Nutzung: Versammlungsstätte
 Bezeichnung: Veranstaltungsfläche 1
 Fläche für Besuchergesamt: 291,32 m2

GLASHALLE


Hof

Hof

ERDGESCHOSS A

Südhof

HINWEIS:
 Alle Maße und Flächenangaben beruhen auf Bestandsplänen. Nach stichprobenhaften Aufmaßen im Zuge von einzelnen Umbaumaßnahmen und Genehmigungsverfahren wurden die Bestandspläne in Teilen aktualisiert. Als Grundlage für weitere Planungen sind die einzelnen Maße zu prüfen und ggf. anzupassen.

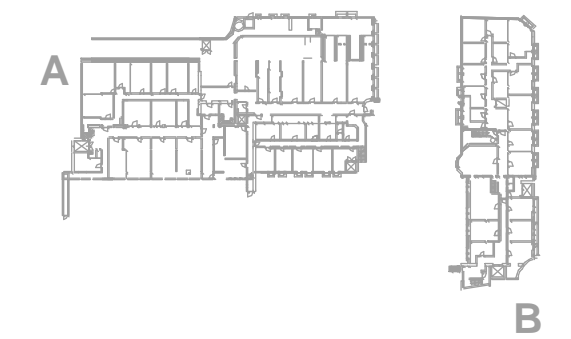

Plan	Veranstaltungsräume	
Betreiber:	HPZ Hans Peter Zimmer Stiftung Ronsdorfer Strasse 77a 40233 Düsseldorf	
Objekt:	Hans Peter Zimmer Stiftung Ronsdorfer Straße 77a 40233 Düsseldorf	
Gemarkung:	Oberbilk	
Flur:	11	
Flurstück:	36	
Planung:	weyer architekten.ingenieure dipl.-ing. architekt jochen weyer ronsdorfer strasse 77a 40233 düsseldorf tel. 0211.828 00 30 fax 0211.828 00 31 info@wwweyer.de	
Bezeichnung:	Ausschnitt Gebäude A Grundriss EG Veranstaltungsräume	Masstab: 1 : 100 Datum: 04.12.2014 Gez.: ks Blattgröße: